
04001790203040008



1943

ΕΦΗΜΕΡΙΣ ΤΗΣ ΚΥΒΕΡΝΗΣΕΩΣ

ΤΗΣ ΕΛΛΗΝΙΚΗΣ ΔΗΜΟΚΡΑΤΙΑΣ

ΤΕΥΧΟΣ ΤΕΤΑΡΤΟ **Αρ. Φύλλου 179**

2 Μαρτίου 2004

ΠΕΡΙΕΧΟΜΕΝΑ

ΑΠΟΦΑΣΕΙΣ

ΑΠΟΦΑΣΕΙΣ

Αριθ. 500 Γ.Γ. (1)

Αναγκαστική απαλλοτρίωση ακινήτων για την κατασκευή του έργου «Βελτίωση κατά θέσεις του επαρχιακού δρόμου Πάτρα - Χαλανδρίτσα - Καλάβρυτα και ειδικότερα για το τμήμα ΚΟΚΚΙΝΟΒΡΥΣΗ - ΦΛΑΜΠΟΥΡΑ από χ.θ. 36 +180,00 μέχρι 44 + 085,00» στην περιοχή του Δήμου Καλαβρύτων του Νομού Αχαΐας.

Ο ΓΕΝΙΚΟΣ ΓΡΑΜΜΑΤΕΑΣ
ΠΕΡΙΦΕΡΕΙΑΣ ΔΥΤΙΚΗΣ ΕΛΛΑΔΟΣ

Έχοντας υπόψη:

1. Τις διατάξεις του Ν. 2882/01 «Κώδικας Αναγκαστικών Απαλλοτριώσεων Ακινήτων».

2. Τα Η 626/27.1.2004 και 8945/9.12.2003 έγγραφα της Δ/νσης Τεχνικών Υπηρεσιών της Ν.Α. Αχαΐας και τα συνημμένα σ' αυτά, από τα οποία προκύπτει ότι έχουν τηρηθεί οι προϋποθέσεις του άρθρου 3 του Ν. 2882/01 και ότι το έργο έχει ενταχθεί στο Επιχειρησιακό Πρόγραμμα Περιφέρειας Δυτικής Ελλάδος 2000 - 2006.

3. Το Σ.1119/3.12.2003 έγγραφο της Δ/νσης Προγραμματισμού και Ανάπτυξης της Ν.Α. Αχαΐας, σχετικά με την εξασφάλιση της πίστωσης.

4. Την 2793/9.5.2003 απόφαση έγκρισης περιβαλλοντικών όρων.

5. Την 425/6.2.2004 θετική εισήγηση του Προϊσταμένου της Κτηματικής Υπηρεσίας Ν. Αχαΐας, αποφασίζουμε κηρύσσουμε την αναγκαστική απαλλοτρίωση ακινήτων για λόγους δημόσιας ωφέλειας, για την κατασκευή του έργου «Βελτίωση κατά θέσεις του επαρχιακού δρόμου Πάτρα - Χαλανδρίτσα - Καλάβρυτα και ειδικότερα για το τμήμα ΚΟΚΚΙΝΟΒΡΥΣΗ - ΦΛΑΜΠΟΥΡΑ από χ.θ. 36 + 180,00 μέχρι 44 + 085,00», στην περιοχή του Δήμου Καλαβρύτων του Νομού Αχαΐας, έκτασης συνολικού εμβαδού 156.525,04 τ.μ., που εικονίζεται με κλίμακα 1:500 στα από Οκτώβριο 2003 κτηματολογικά διαγράμματα (αριθ. σχεδίου 1 έως 15), τα οποία συντάχθηκαν από τους Παύλο Στάμο κ.λ.π. και θεωρήθηκαν στις 5.12.2003 από τον Δ/ντή Τεχνικών Υπηρεσιών της Ν.Α. Αχαΐας Θ. Στάμο.

Στην έκταση που απαλλοτριώνεται, προβάλλουν, δικαιώματα κυριότητας οι:

1. Σπυρόπουλος Αθανάσιος του Νικολάου.

2. Σπυροπούλου Γιαννούλα του Παναγιώτη.

3. Γκράμη Αθηνά του Αντωνίου και λοιποί, σύμφωνα με τον από Δεκέμβριο 2003 κτηματολογικό πίνακα, ο οποίος συντάχθηκε από τους Παύλο Στάμο κ.λ.π. και θεωρήθηκε στις 5.12.2003 από τον Δ/ντή Τεχνικών Υπηρεσιών της Ν.Α. Αχαΐας Θ. Στάμο.

Η απαλλοτρίωση κηρύσσεται υπέρ του Δημοσίου και με δαπάνη α) του Δημοσίου και β) των ωφελούμενων παρόδιων ιδιοκτητών. Στο Νομαρχιακό Πρόγραμμα Δημοσίων Επενδύσεων ΣΑΝΑ 006/3 έχει ενταχθεί το ενάριθμο έργο 2002 Ν.Α. 00630004 «Βελτίωση Επαρχιακής Οδού Πατρών - Χαλανδρίτσας - Καλαβρύτων - Απαλλοτριώσεις, με προϋπολογισμό 733.675,72 Ευρώ και πίστωση για το έτος 2003, 733.675,72 Ευρώ.

Η απόφαση αυτή να δημοσιευθεί στην εφημερίδα της Κυβερνήσεως.

Πάτρα, 16 Φεβρουαρίου 2004

Ο Γενικός Γραμματέας Περιφέρειας
ΙΩΑΝΝΗΣ ΠΑΠΑΤΣΑΚΩΝΑΣ

Αριθ. 680 (2)

Επικύρωση καθορισμού των οριογραμμών του υδατορέματος του οικισμού Γαρδικίου Δήμου Αχέροντα του Νομού Θεσπρωτίας.

Ο ΓΕΝΙΚΟΣ ΓΡΑΜΜΑΤΕΑΣ ΠΕΡΙΦΕΡΕΙΑΣ ΗΠΕΙΡΟΥ

Έχοντας υπόψη της διατάξεις:

1. Του Ν. 3200/1955 «περί διοικητικής αποκεντρώσεως» (ΦΕΚ 97/Α΄/1955), της τροποποιήθηκε με τον Ν. 3620/1956 «περί τροποποιήσεως και συμπληρώσεως των διατάξεων περί διοικητικής αποκεντρώσεως» (ΦΕΚ 279/Α΄/1956) και το Ν.Δ. 532/1970 «περί συμπληρώσεως και λοιπά» (ΦΕΚ 103/Α΄/1970).

2. Του Β.Δ. 712/1970 «περί καθορισμού των διατηρούμενων υπέρ των διατηρούμενων υπέρ του υπουργού και των Περιφερειακών Αρχών διανομαρχιακού επιπέδου του Υπ.Δ.Ε. αρμοδιοτήτων κ.λ.π. (ΦΕΚ 235/Α΄/1970), της τροποποιήθηκε με τα Β.Δ. 677/1971 και 198/1972 (ΦΕΚ 223/Α΄/1971 και 41/Α΄/1972 αντίστοιχα) και το Π.Δ. 39/1983 «μεταβίβαση αρμοδιοτήτων του Υπουργού Δημοσίων Έργων κ.λ.π. (ΦΕΚ 23/Α΄/1983).

3. Του Νόμου 1622/1986 «περί τοπικής αυτοδιοίκησης κλπ» (ΦΕΚ 92/Α΄/1986) και του Π.Δ. 51/1987 «καθορισμός των περιφερειών της χώρας για το σχεδιασμό, προγραμματισμό κλπ» (ΦΕΚ 26/Α΄/1987).

4. Του Ν. 2503/97 (ΦΕΚ 107/ΤΑ΄/30.5.97) «Διοίκηση, οργάνωση, στελέχωση της Περιφέρειας, ρύθμισης θεμάτων για την Τοπική Αυτοδιοίκηση και της διατάξεις».

5. Του Ν. 3010/2002 (ΦΕΚ 91/Α΄/2002 εναρμόνιση του Ν. 1650/86 με της οδηγίες 97/11 Ε.Ε. και 96/61 Ε.Ε., «διαδικασία οριοθέτησης και ρυθμίσεις θεμάτων για τα υδατορέματα και της διατάξεις».

6. Την με 25600/16.11.2001 (ΦΕΚ 1606/Β΄/14.12.2002) απόφαση Γενικού Γραμματέα Περιφέρειας «περί αναθέσεως και μεταβιβάσεως αρμοδιοτήτων», όπως τροποποιήθηκε με την 8481/24.4.2003 (ΦΕΚ 591/Β΄/14.5.2003).

Παίρνοντας δε υπόψη και:

1. Το άρθρο 5 του Ν. 3010/2002 (ΦΕΚ 91/Α΄) Εναρμόνιση του Ν. 1650/1986 με της οδηγίες 97/11 Ε.Ε. και 96/61 Ε.Ε., διαδικασία οριοθέτησης και ρυθμίσεις θεμάτων για τα υδατορέματα και της διατάξεις».

2. Το απόσπασμα από το πρακτικό 10/2003/10.10.2003 συνεδρίασης του Δημοτικού Συμβουλίου Αχέροντα, Νομού Θεσπρωτίας, με το οποίο το Δημοτικό Συμβούλιο γνωμοδοτεί θετικά υπέρ της οριοθέτησης του υδατορέματος του οικισμού Γαρδικίου, όπως ακριβώς απεικονίζεται στην οριζοντιογραφία της ομάδας μελετητών Διονύση Μεσσήνη, πολιτικού μηχανικού - Θεόδωρου Μανωλίτση, τοπογράφου μηχανικού - Γεράσιμου Μαλακάση, τοπογράφου μηχανικού, με τις τέσσερις πινακίδες με θέματα:

Α. Λεκάνη απορροής υδατορέματος «Λάκος Σκόζας» κωδικός σχεδίου Τ3

Β. Οριοθέτηση ρέματος Λάκος Σκόζας - κωδικός σχεδίου Τ1α

Γ. Οριοθέτηση ρέματος Λάκος Σκόζας - κωδικός σχεδίου Τ2β

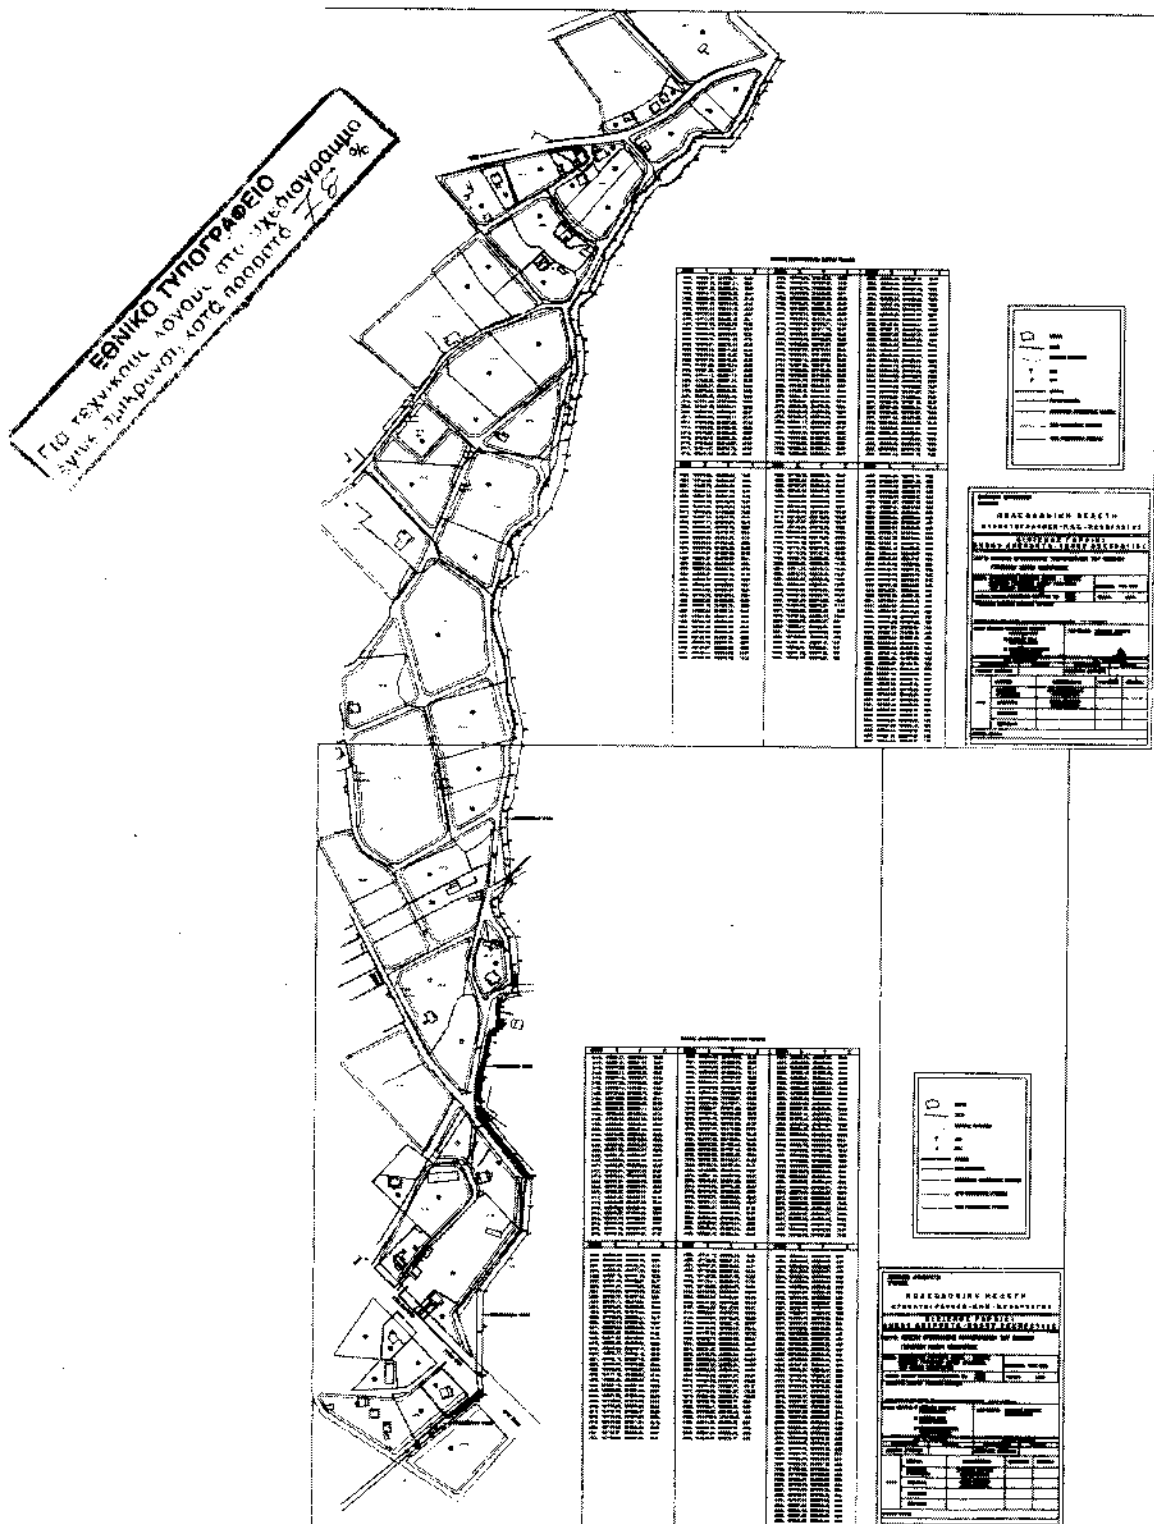
Δ. Μηκοτομή Λάκος Σκόζας - κωδικός σχεδίου Μ1α

3. Το 319 / 22.1.2004 έγγραφο της Διεύθυνσης Τεχνικών Υπηρεσιών, Νομαρχιακής Αυτοδιοίκησης Θεσπρωτίας, με το οποίο στάλθηκαν τα Τοπογραφικά Διαγράμματα και η Τεχνική Έκθεση με τα υδρολογικά και υδραυλικά στοιχεία του υδατορέματος, που συντάχθηκαν από την ομάδα μελετητών Διονύση Μεσσήνη - Θεόδωρο Μανωλίτση - Γεράσιμο Μαλακάση, τα οποία ελέγχθηκαν και θεωρήθηκαν από τη Διεύθυνση Τεχνικών Υπηρεσιών Νομαρχιακής Αυτοδιοίκησης Ν. Θεσπρωτίας, αποφασίζουμε: επικυρώνουμε τον καθορισμό των οριογραμμών του υδατορέματος του οικισμού Γαρδικίου, του Δήμου Αχέροντα, Νομού Θεσπρωτίας, όπως φαίνεται στο συνημμένο οριζοντιογραφικό και υψομετρικό τοπογραφικό διάγραμμα και περιγράφεται στην Τεχνική Έκθεση που τον συνοδεύει, όπως συντάχθηκαν από την ομάδα μελετητών Διονύση Μεσσήνη - Θεόδωρου Μανωλίτση - Γεράσιμου Μαλακάση, μαζί με τα λοιπά απαιτούμενα στοιχεία, ήτοι υδρολογικά, υδραυλικά και περιβαλλοντικά, που ελέγχθηκαν και θεωρήθηκαν από τη Διεύθυνση Τεχνικών Υπηρεσιών Νομαρχιακής Αυτοδιοίκησης Ν. Θεσπρωτίας.

Η απόφαση αυτή να δημοσιευθεί στην εφημερίδα της Κυβερνήσεως.

Ιωάννινα, 10 Φεβρουαρίου 2004

Ο Γενικός Γραμματέας Περιφέρειας
ΔΗΜΗΤΡΙΟΣ ΧΡΙΣΤΟΦ. ΣΚΑΜΝΑΚΗΣ


ΕΘΝΙΚΟ ΤΥΠΟΓΡΑΦΕΙΟ
Για τεχνικούς λόγους στο σχεδιάγραμμα
έγινε σμίκρυνση κατά ποσοστό 78 %

Αριθ. 17422/Α110 (3)

Αναγνώριση του δρόμου Μεγαλοχωρίου - Λιμεναρίων στο Αγκίστρι ως κύριας και μοναδικής οδού.

Ο ΝΟΜΑΡΧΗΣ ΠΕΙΡΑΙΑ

Έχοντας υπ'όψη

1. Τις διατάσεις του Ν.Δ. 17-7/16.8.1923 «περί σχεδίων πόλεων...».

2. Το από 3.4.1929 Π.Δ. περί ΓΟΚ

3. Την εγκύκλιο ΔΤΕ/δ/43511/161/55/13.6.88 (οδηγίες και προδιαγραφές για τροποποιήσεις, επεκτάσεις κ.λ.π. ρυμοτομικών σχεδίων).

4. Τα 17984/539/93, 1115/21/94 και 16100/641/94 έγγραφά μας προς Δήμους και Κοιλότητες, σχετικά με τα στοιχεία των φακέλων που υποβάλλονται με προτάσεις τροποποιήσεων κ.λ.π.

5. Την 75724/1151/83 (ΦΕΚ 767/β/83) κοινή απόφαση Υπουργών Προεδρίας και ΧΟΠ περί ΝΣΧΟΠ.

6. Τις διατάξεις του Οργανισμού Νομαρχιακής Αυτοδιοίκησης Αθηνών, Πειραιώς (ΦΕΚ 395/Β/11.5.95).

7. Το Ν. 3044/2002 ΦΕΚ 197/Α/27.8.2002 «περί μεταφοράς Σ.Δ. άρθρο 29 (άσκηση αρμοδιοτήτων πολεοδομικού σχεδιασμού).

8. Το Π.Δ. 24/31.5.1985 (ΦΕΚ 270Δ).

9. Την με 360095/25.1.1991 (ΦΕΚ 905 Δ' 91) απόφαση Νομάρχη Πειραιά (καθορισμός ορίων οικισμών).

10. Την 270/2003 απόφαση του κοινοτικού συμβουλίου Αγκιστρίου.

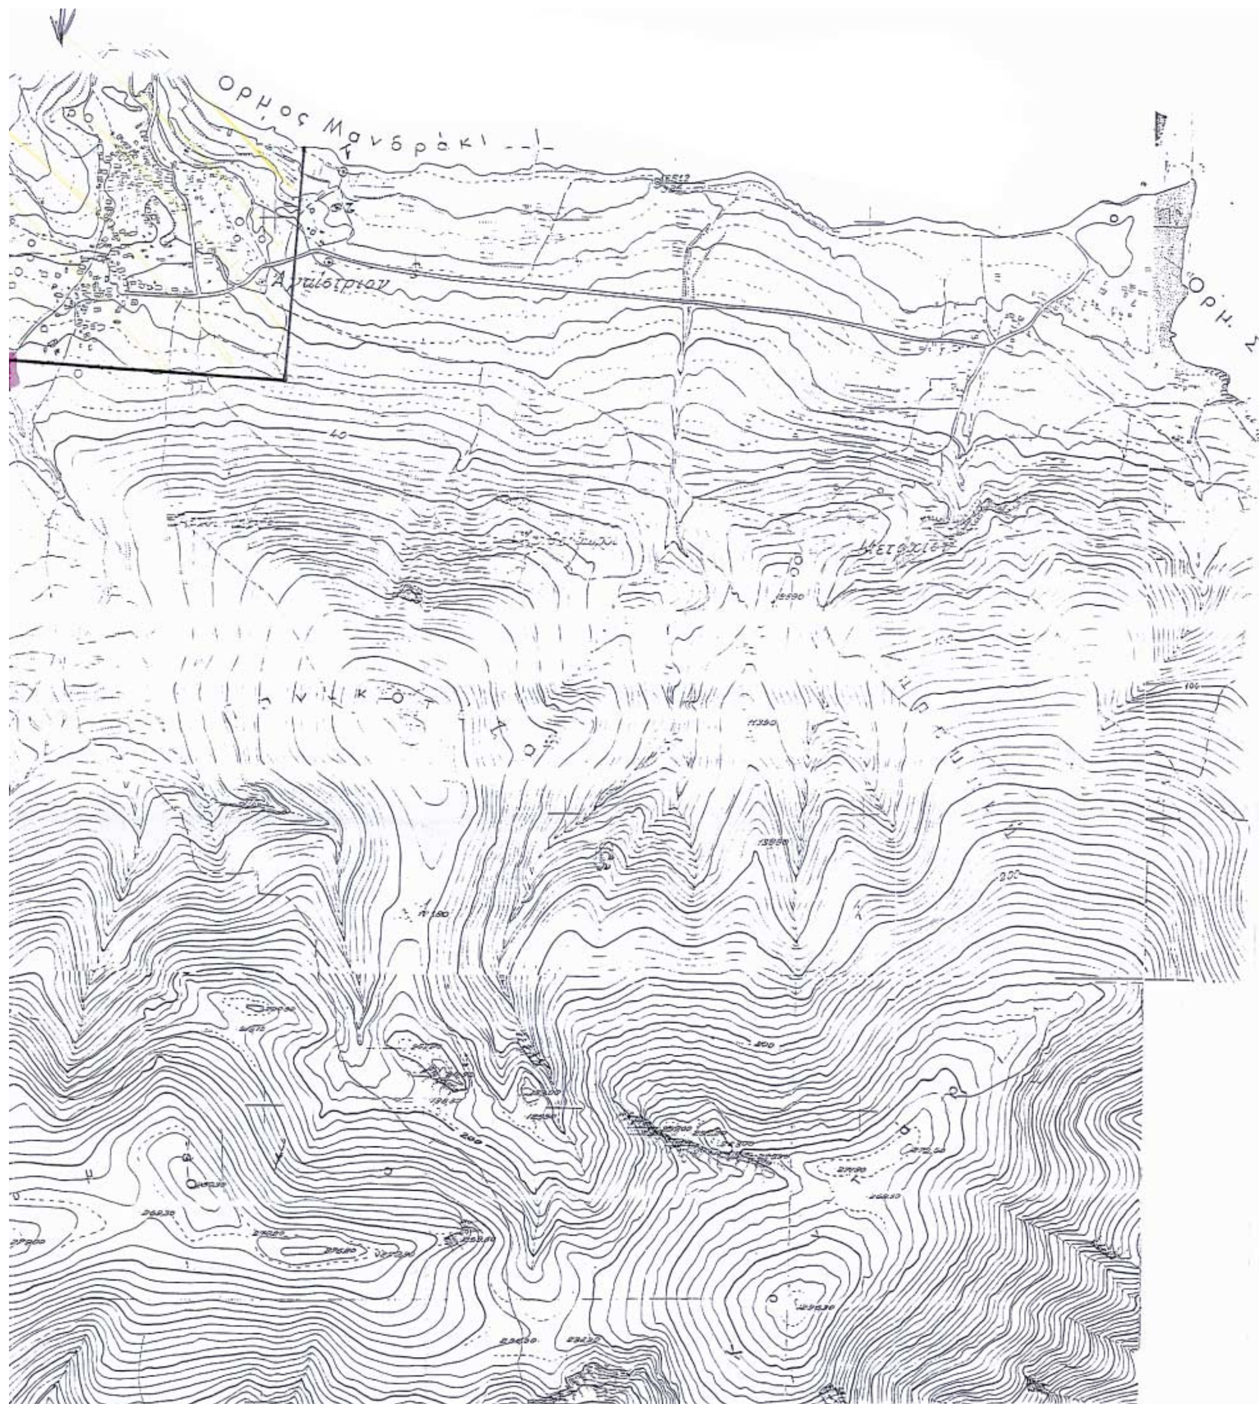
11. Την από 27.11.2003 γνωμοδότηση του Ν.ΣΧΟΠ αρ. πρακτικού 28-Κ211/03), αποφασίζουμε: την αναγνώριση του δρόμου Μεγαλοχωρίου - Λιμεναρίων ως κύριας και μοναδικής οδού, όπως σημειώνεται στο συνημμένο της παρούσης διάγραμμα χάρτη ΓΥΣ 1: 5.000.

Η απόφαση αυτή να δημοσιευθεί στην εφημερίδα της Κυβερνήσεως.

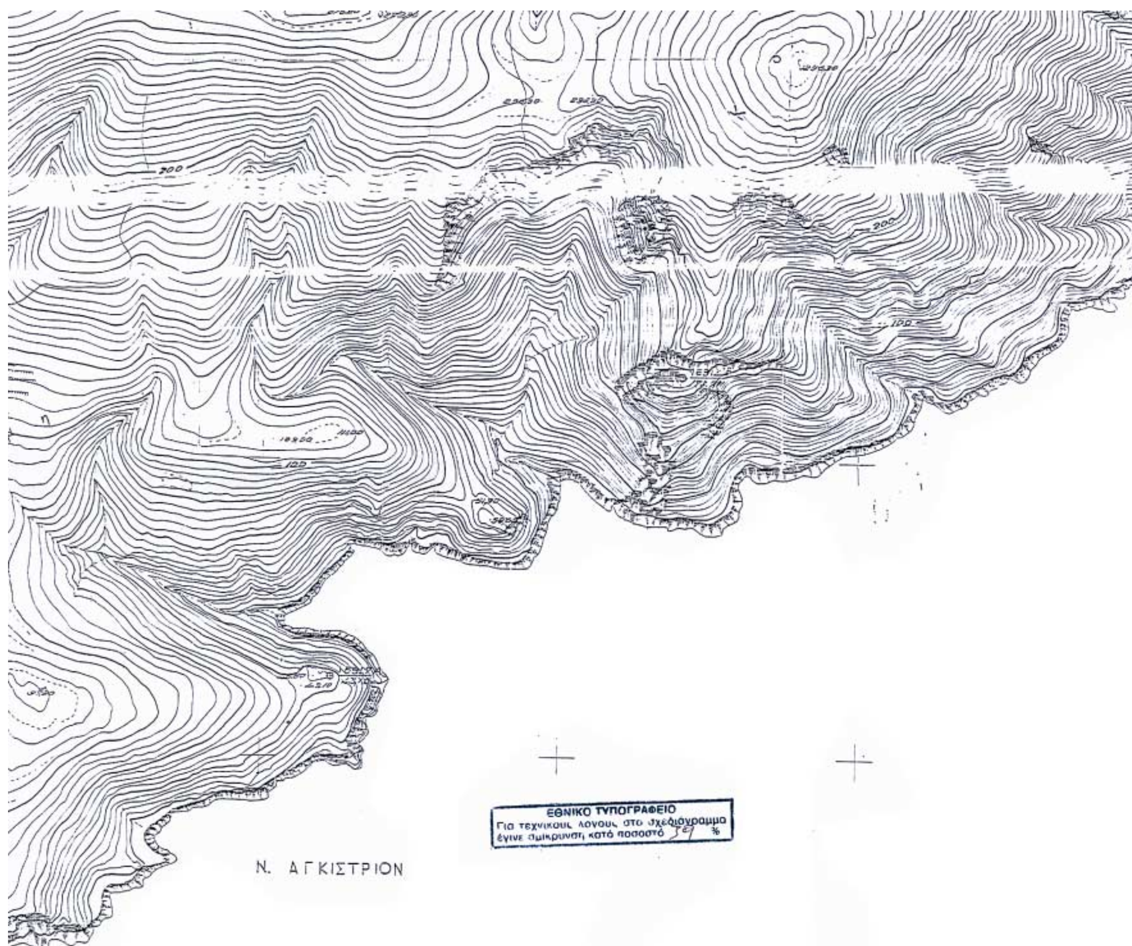
Πειραιάς, 18 Φεβρουαρίου 2004

Ο Νομάρχης
ΓΙΑΝΝΗΣ ΜΙΧΑΣ


Ν. ΑΓΚΙΣΤΡΙΟΝ
ΦΥΛΛΟ ΧΑΡΤΟΥ ΑΓΚΙΣΤΡΙΟΥ


Ορμος Μανδράκι
Αγκίστριον
Μετόχι


ΑΛΟΝΗΣΟΣ
Άγ. Βαρβάρα
Άγ. Νικόλαος
Λιμενάρια



ΝΟΜΑΡΧΙΑΚΗ ΑΥΤΟΔΙΟΙΚΗΣΗ ΑΘΗΝΩΝ - ΠΕΙΡΑΙΩΣ
ΝΟΜΑΡΧΙΑ ΠΕΙΡΑΙΑ
ΔΙΕΥΘΥΝΣΗ ΠΟΛΕΟΔΟΜΙΑΣ & ΠΕΡΙΒΑΛΛΟΝΤΟΣ
ΣΥΝ...ΕΙ ΤΗΝ ΜΕ ΑΡ. 17422/Α110/03 ΑΠΟΦΑΣΗ
ΠΕΡΙ ΑΝΑΓΝΩΡΙΣΗ ΤΟΥ ΔΡΟΜΟΥ ΜΕΓΑΛΟΧΩΡΙΟΥ – ΛΙΜΕΝΑΡΙΩΝ ως ΚΥΡΙΑΣ κ/ ΜΟΝΑΔΙΚΗΣ ΟΔΟΥ.

ΠΕΙΡΑΙΑΣ 18-2-2004
Ο Νομάρχης
Τ.Υ.
ΠΑΝΝΑΣ ΝΙΚΑΣ

«ΓΙΑ ΧΡΗΣΗ ΔΗΜΟΣΙΑΣ ΥΠΗΡΕΣΙΑΣ»
ΑΚΡΙΒΕΣ ΑΝΤΙΓΡΑΦΟ
ΠΕΙΡΑΙΑΣ 18-2-2004
Ο
ΤΜΗΜΑΤΑΡΧΗΣ ΤΜΗΜΑΤΟΣ
ΠΟΛΕΟΔ. ΣΧΕΔ. & ΚΑΝΟΝΩΝ
Τ. Λασκαράκης

